


Bestemmingsplan Bedr.terr. Spekholzerheide  
 verbeelding vastgesteld 29-06-2016  
 vastgesteld 2

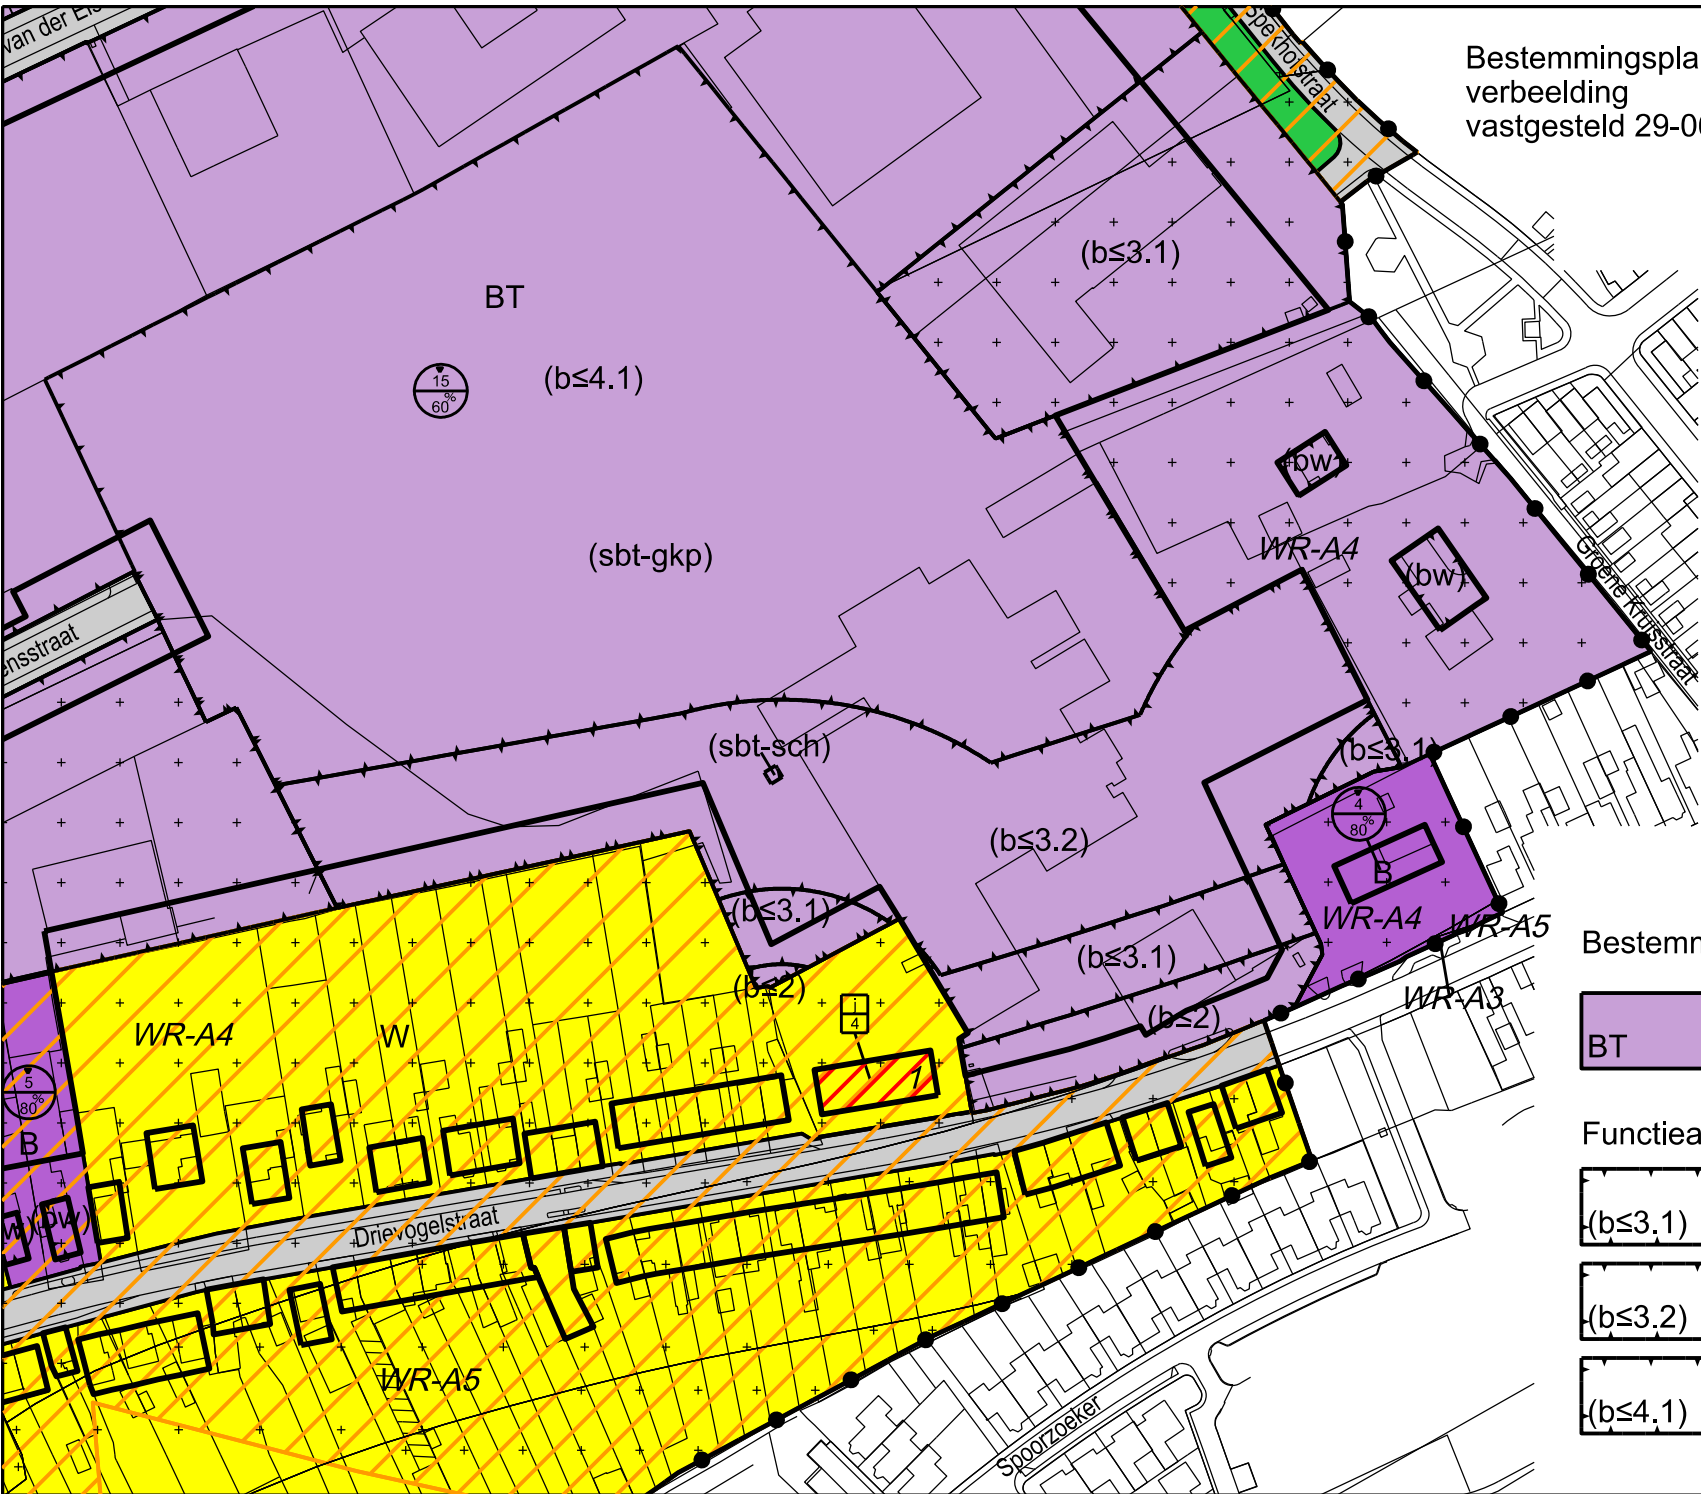

schaal 1:2000



Bestemming

**BT** Bedrijventerrein

Functieaanduidingen

- (b<=3.1)** bedrijf tot en met cat. 3.1
- (b<=3.2)** bedrijf tot en met cat. 3.2
- (b<=4.1)** bedrijf tot en met cat. 4.1