


Bestemmingsplan Bedr.terr. Spekholzerheide
 verbeelding vastgesteld 19-04-2017
 vastgesteld 3

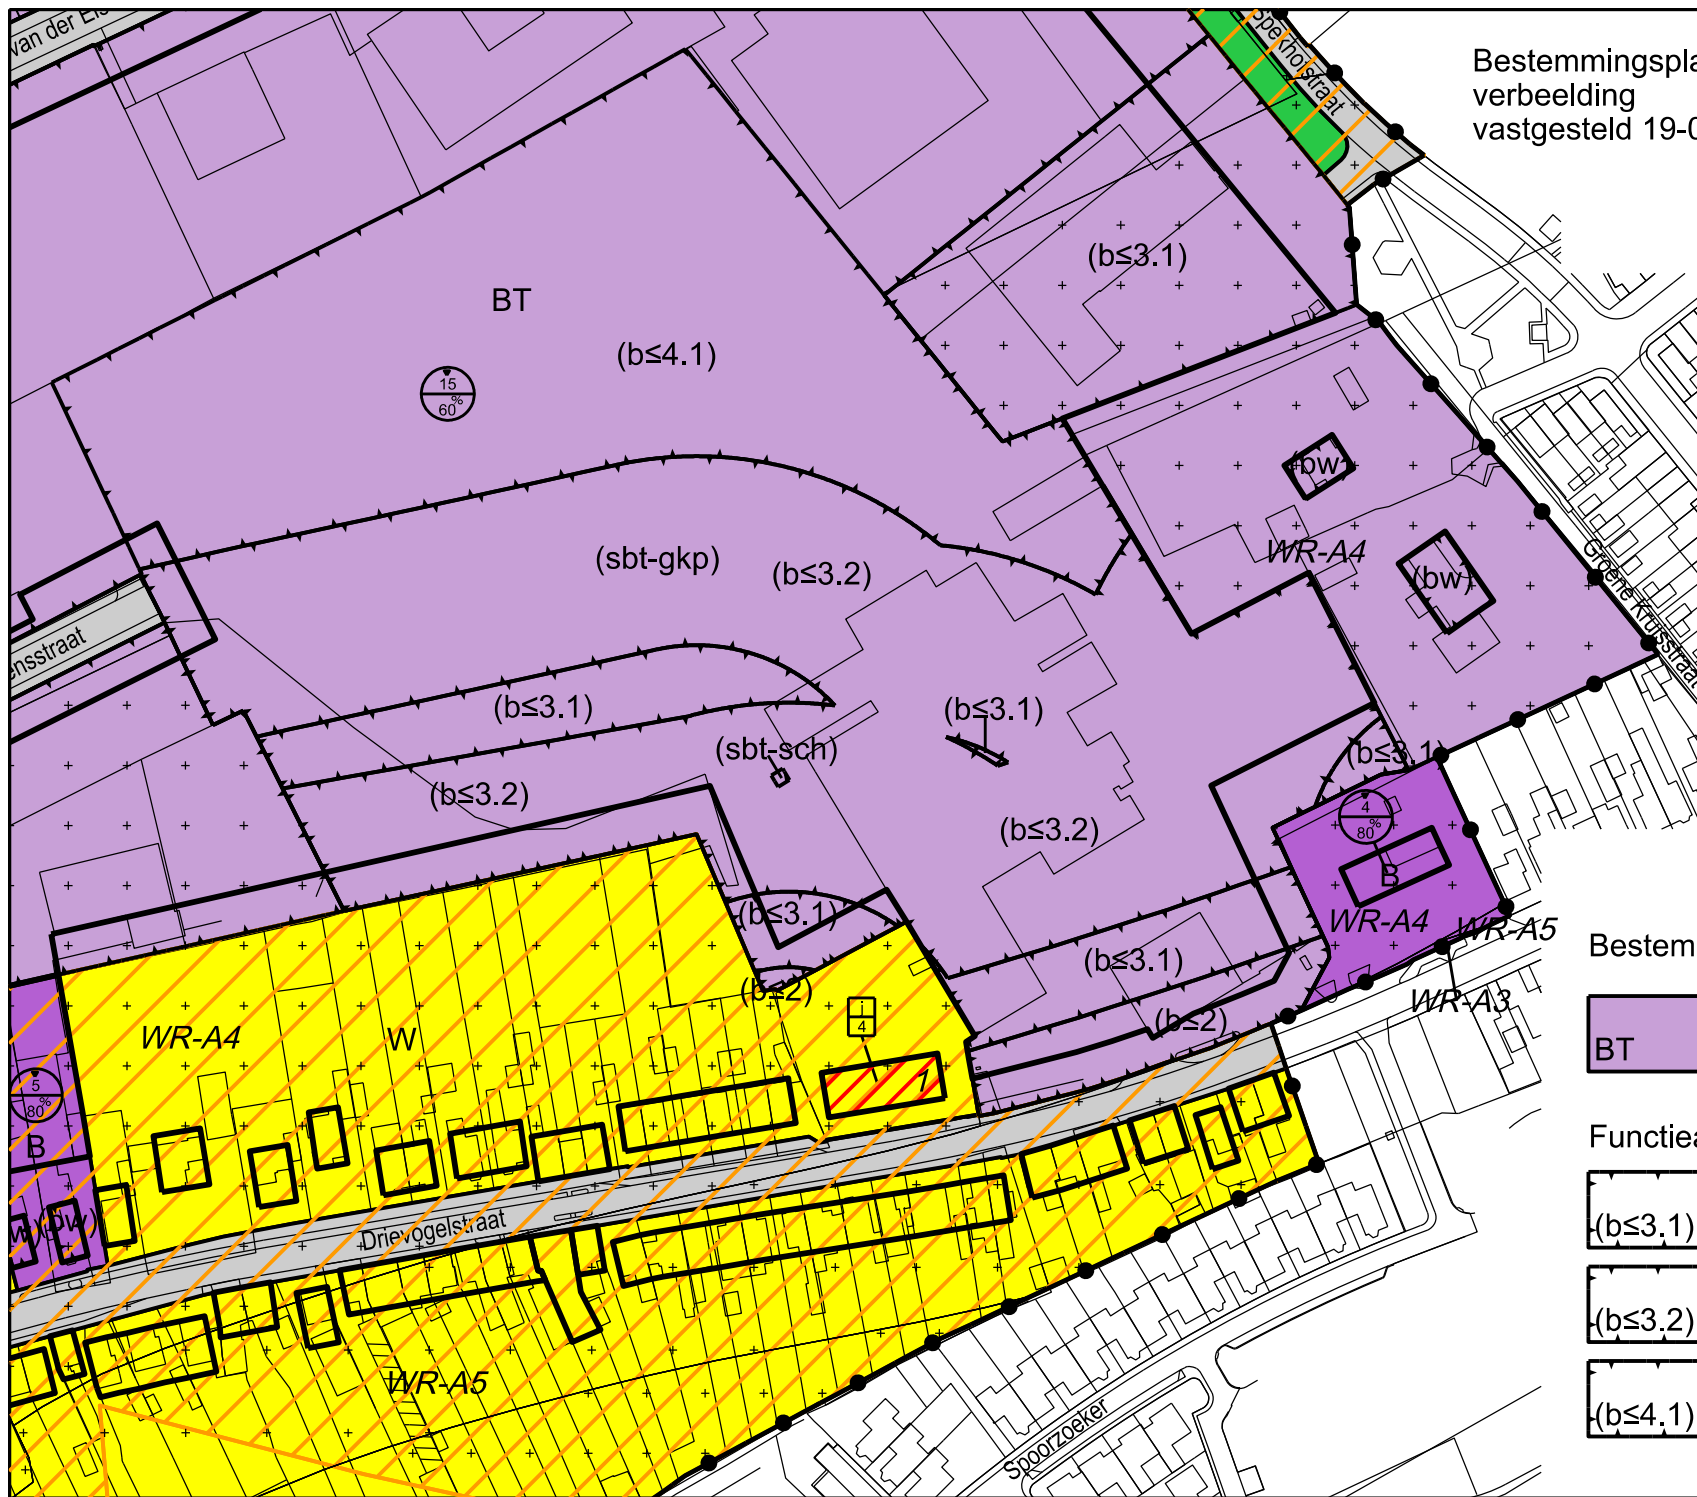

schaal 1:2000



Bestemming

BT Bedrijventerrein

Functieaanduidingen

(b<=3.1) bedrijf tot en met cat. 3.1

(b<=3.2) bedrijf tot en met cat. 3.2

(b<=4.1) bedrijf tot en met cat. 4.1